


Aspectos morfológicos - Região Norte

Subprefeituras da Casa Verde, Freguesia do Ó, Jaçanã, Perus, Pirituba, Santana e Vila Maria

Espaço livre de acesso público

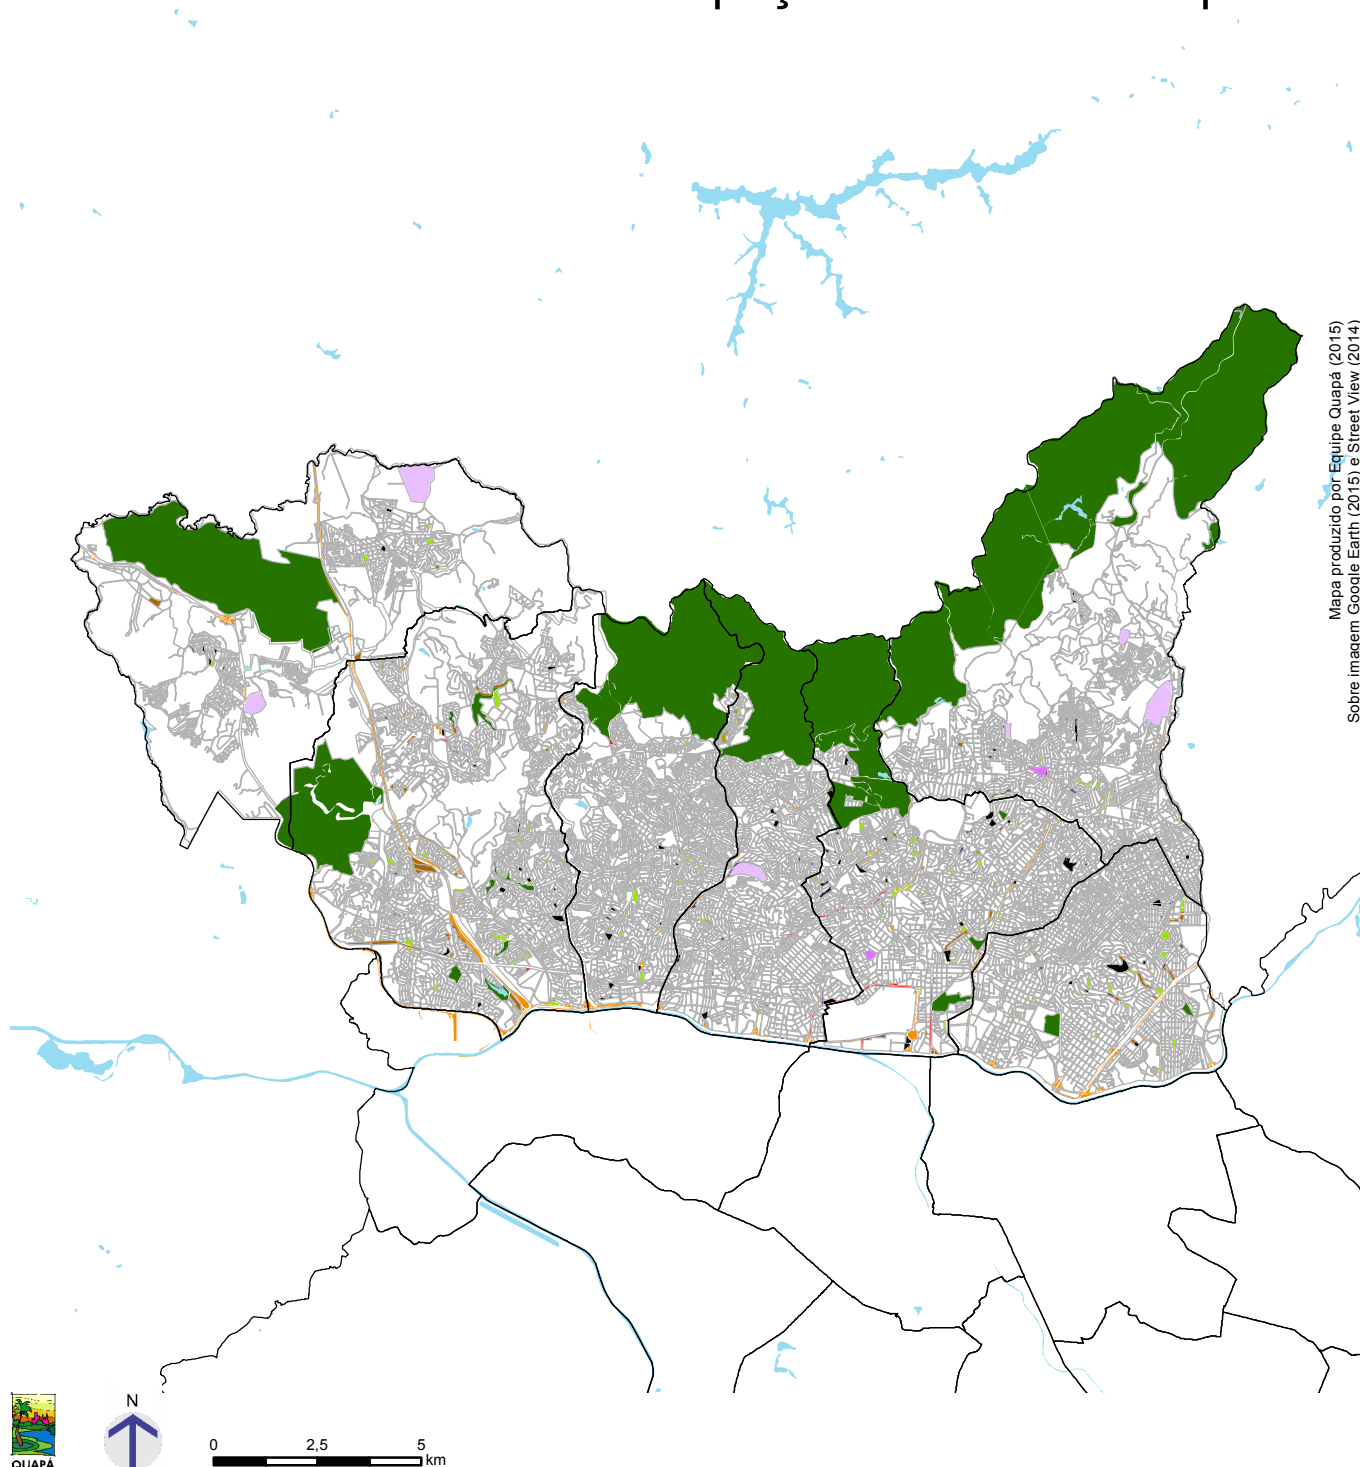

Legenda

- Limites subprefeituras
- Hidrografia
- Outras categorias

Espaços livres públicos ocupados

- Espaço livre público ocupado

Espaços livres públicos não instalados

- Praça não implantada
- Remanescente do parcelamento não implantado

Espaços livres de acesso público implantados

- Canteiro com pista para pedestre e bicicleta
- Remanescente do parcelamento
- Canteiro e rotatória
- Praça
- Parque
- Cemitério comum
- Cemitério jardim